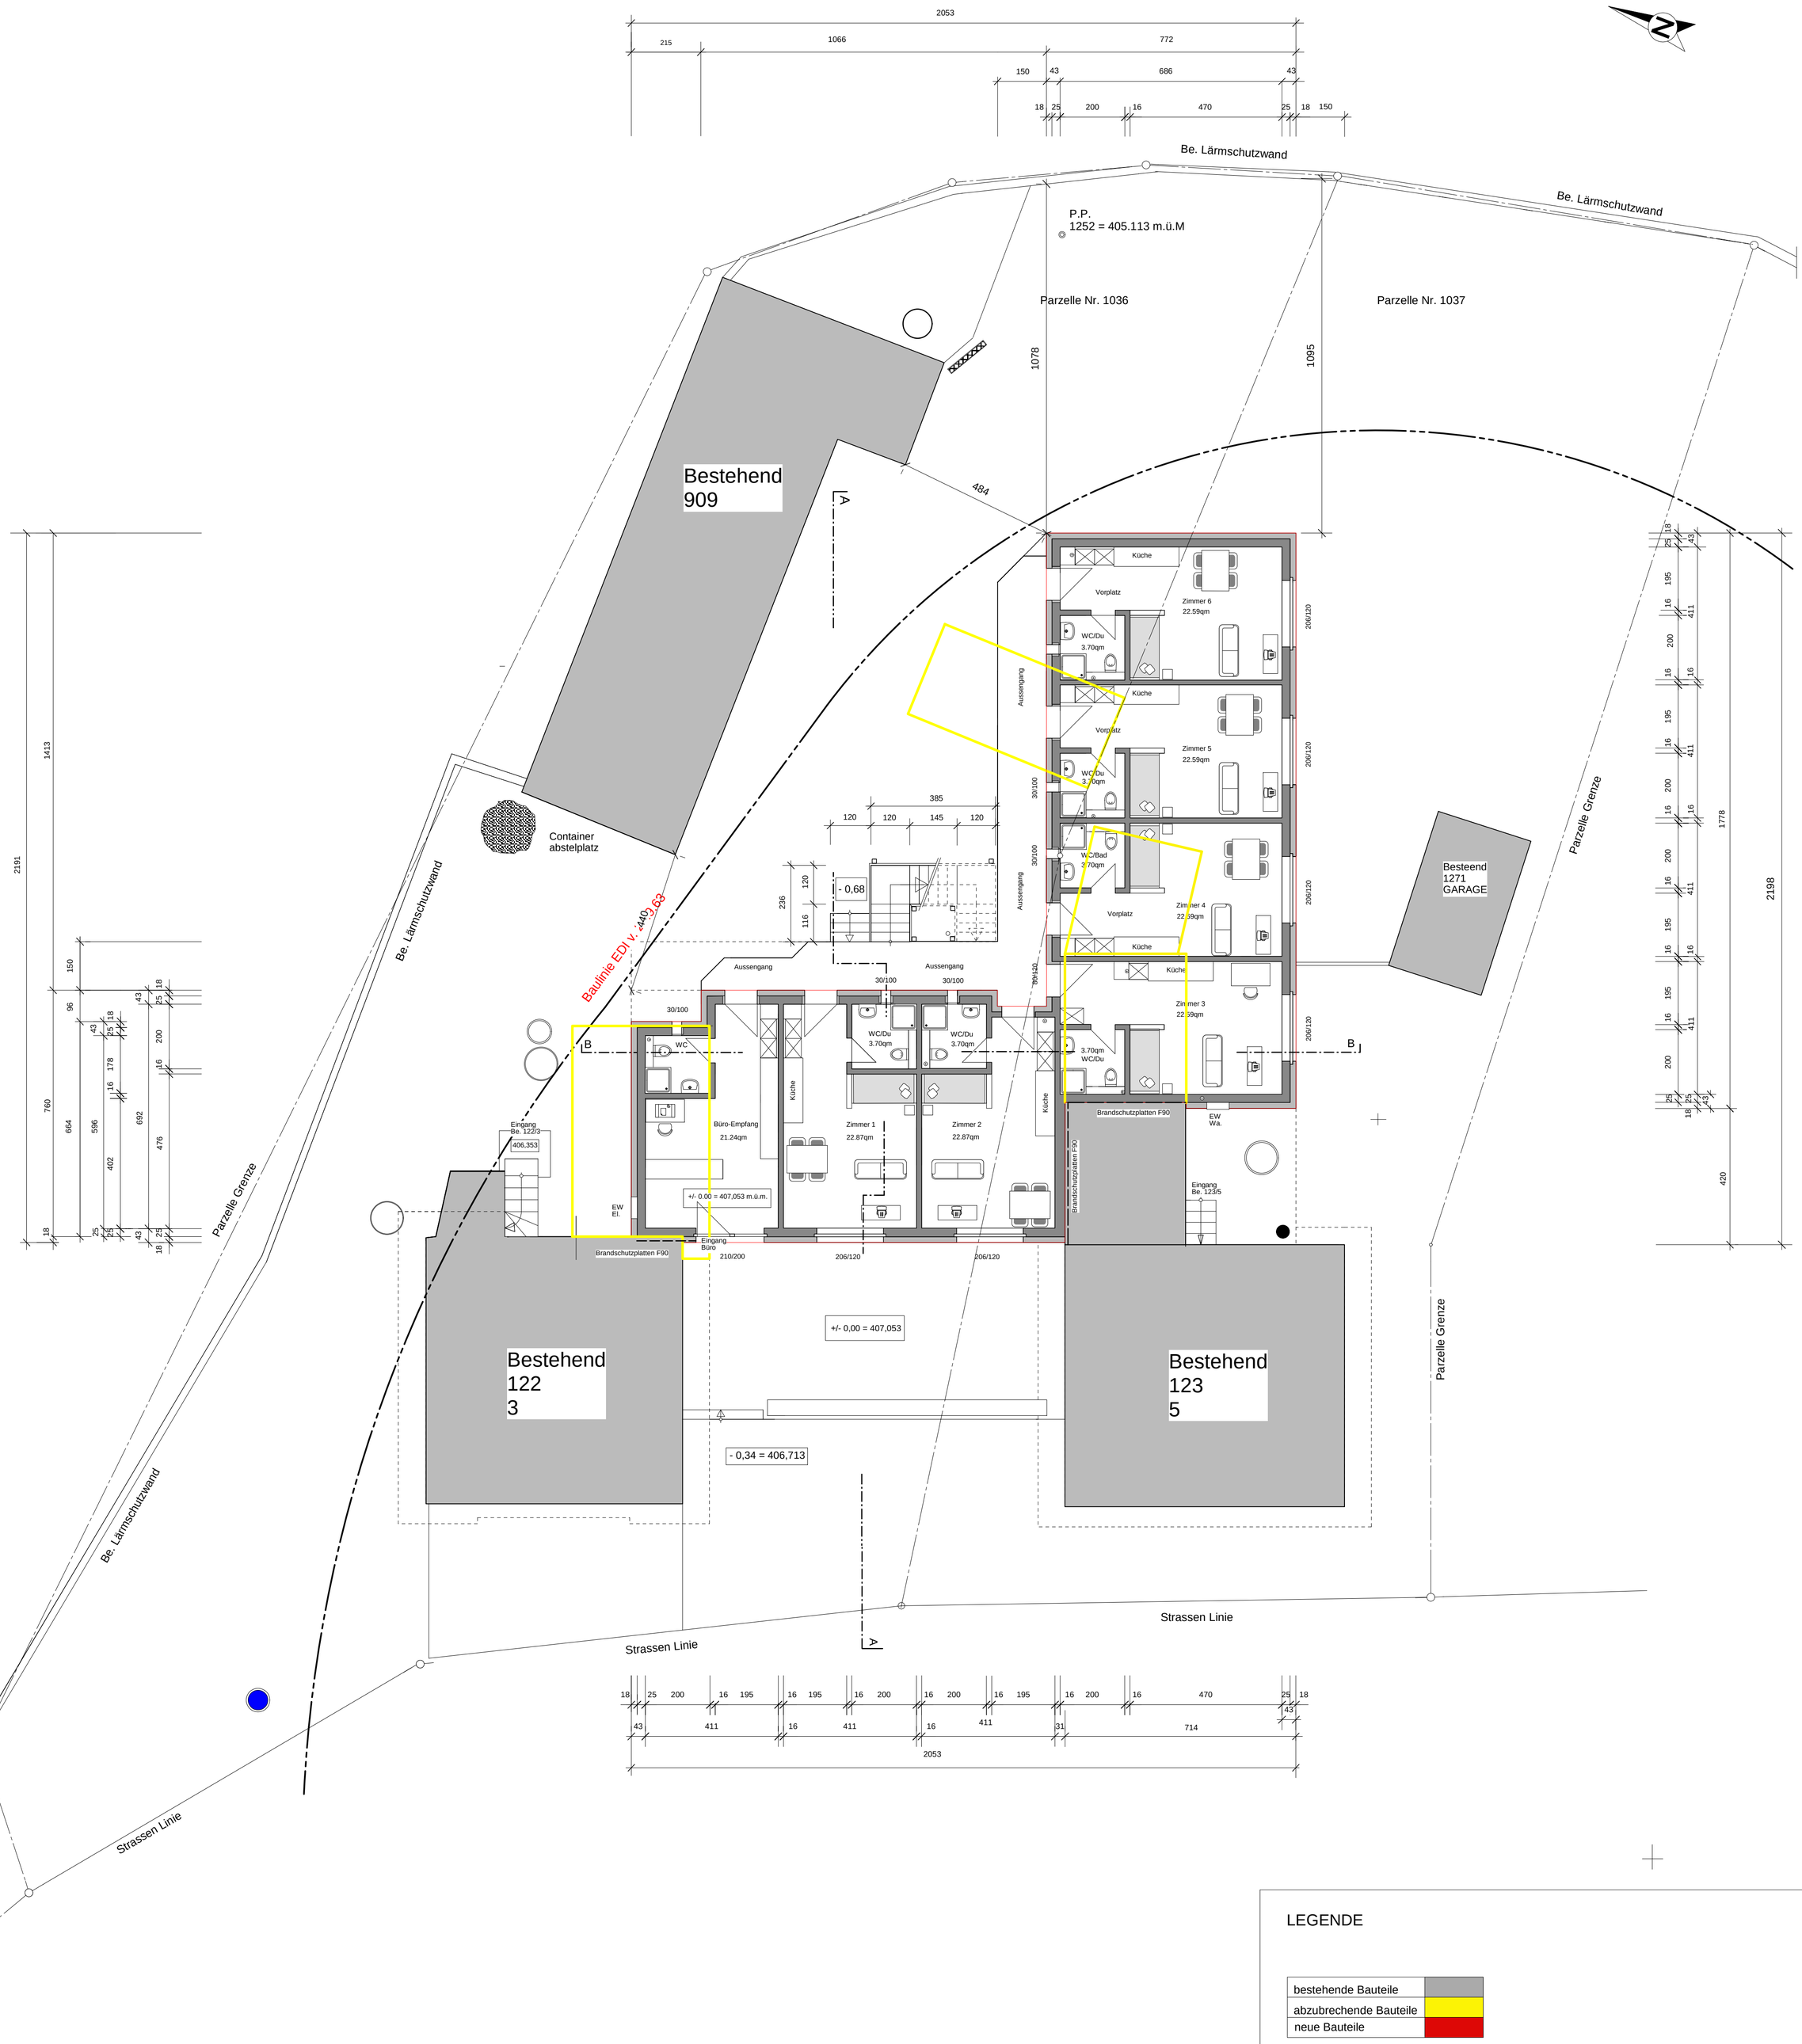

LEGENDE

bestehende Bauteile	
abzubrechende Bauteile	
neue Bauteile	

+/- 0.00 = OK. F.B.EG = 407.053 m.ü.m

Polygonpunkt Nr. 1252 = 405.113 m.ü.m

REVISIONE:

PROJEKT: APART RESIDENCE, AUF GRUNDSTÜCK 1036 und 1037 in
Neue Aarburgerstrasse 3 und 5 4852 ROTHRIST

BAUEINGABE

GRUNDRISS ERDGESCHOSS

Obyekt-Nr.: ———

Plan-Nr.: Rothrist BE.1

Mst.: 1:100

Datum: 30.08.2010

Format: 630 x 888

Bauherrschaft: SGI Swiss-Global-Investments AG

Bahnhofstrasse 5
6410 Goldau

Architekt
Architekturbüro
Romolo Rotondari
Postfach 327 6374 Buochs Tel. 041-620 59 57 Natel 079-341 97 04 E-Mail: romolo @ rotondari.ch