




Ansicht Türblatt-Füllung

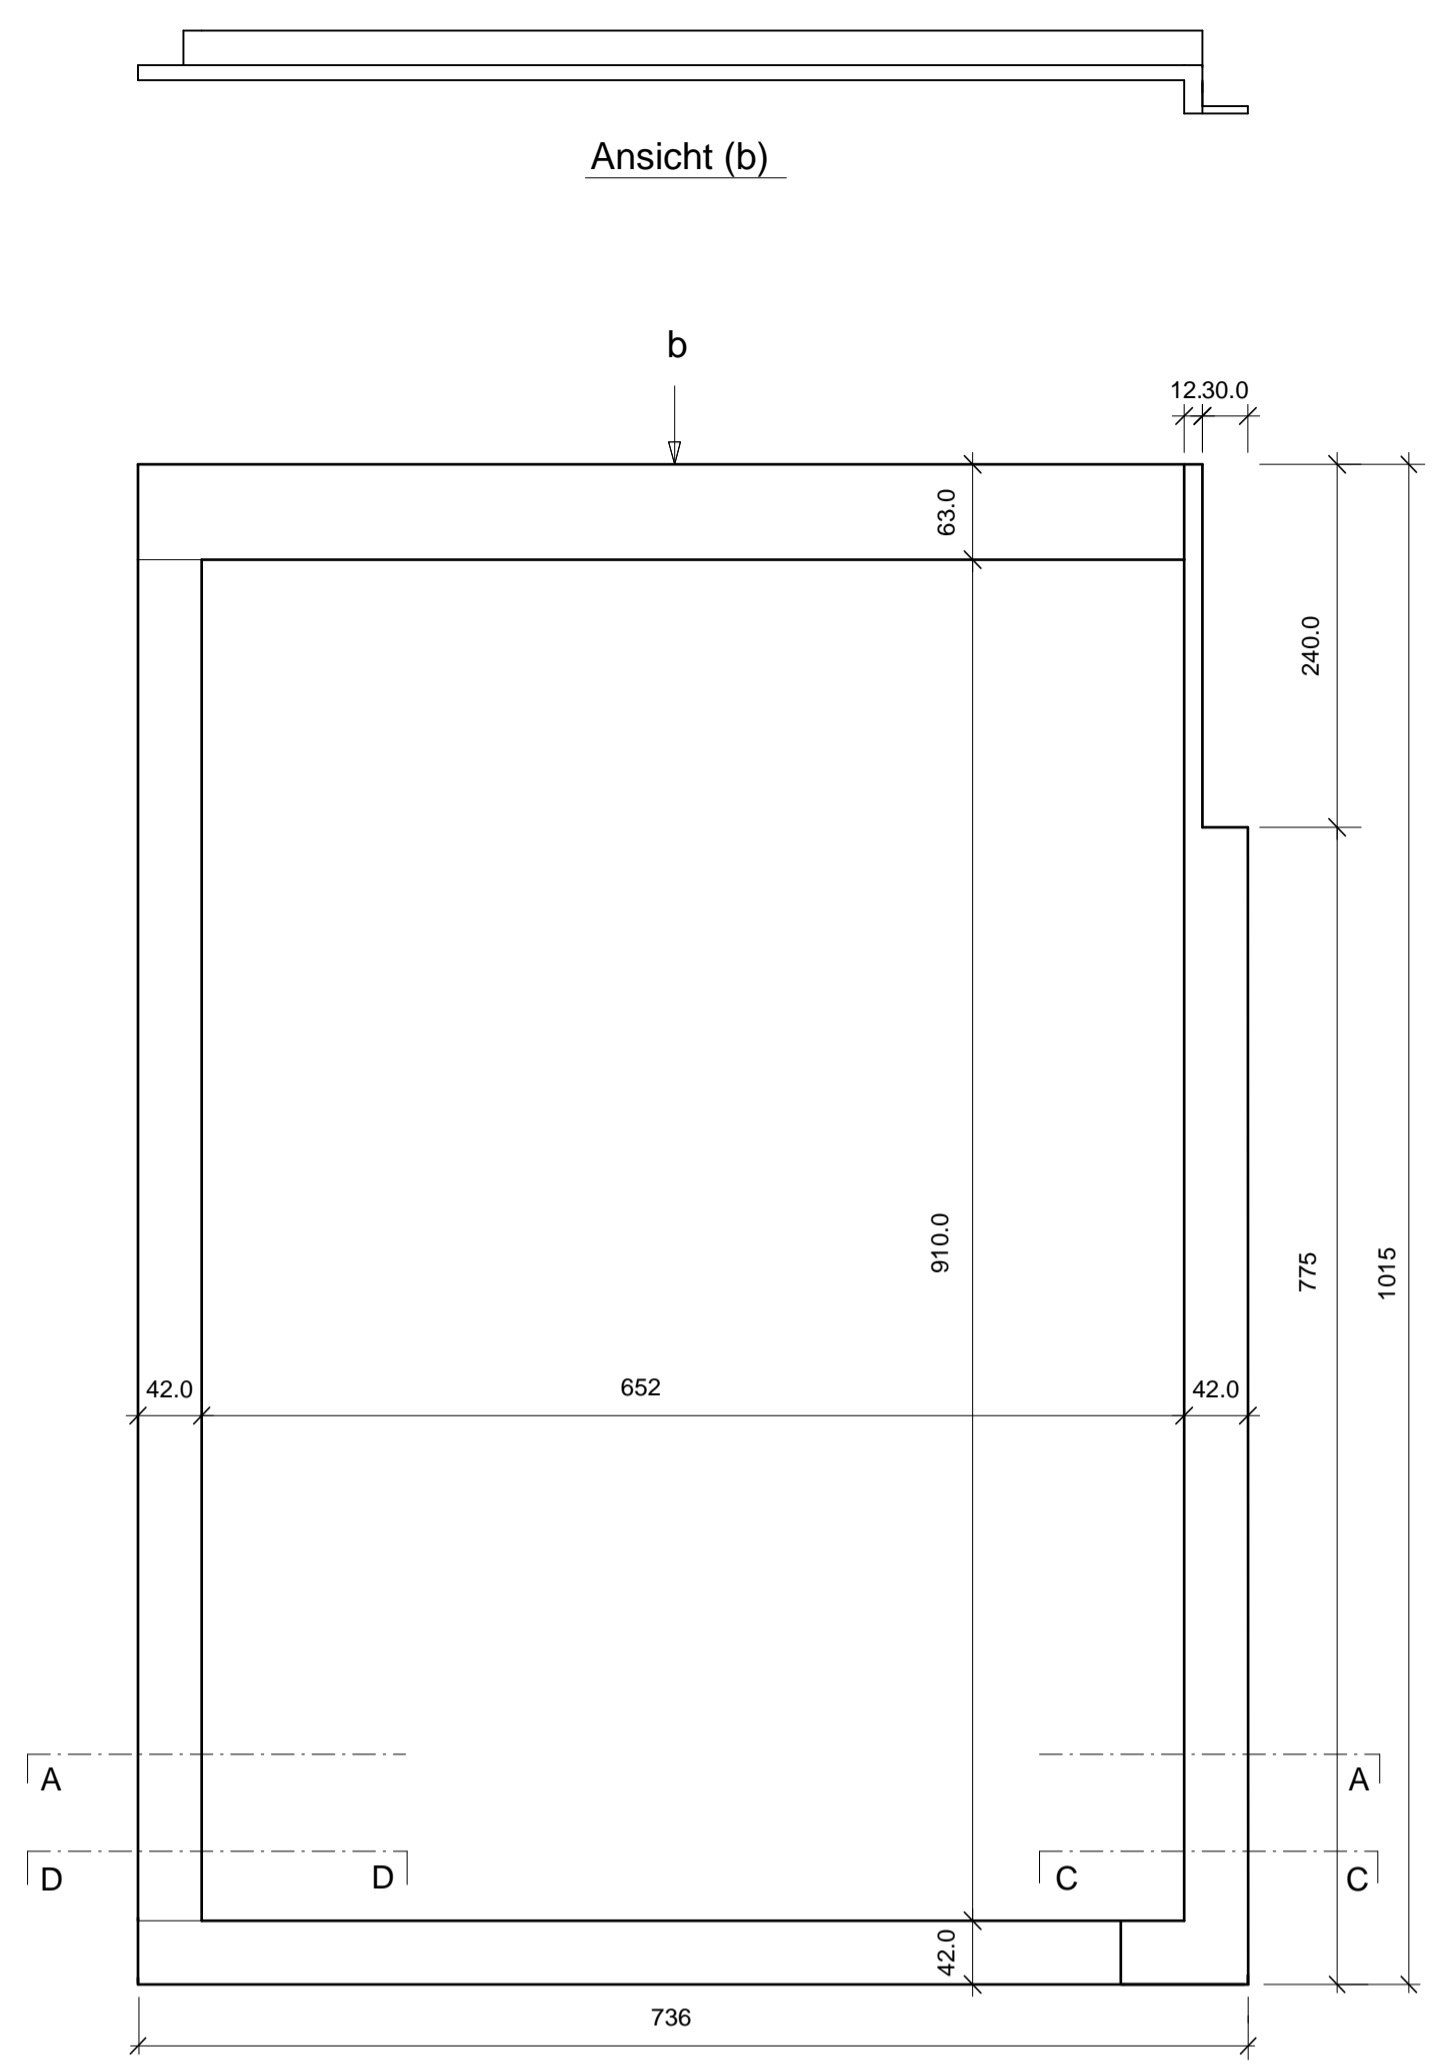


Ansicht Rahmen

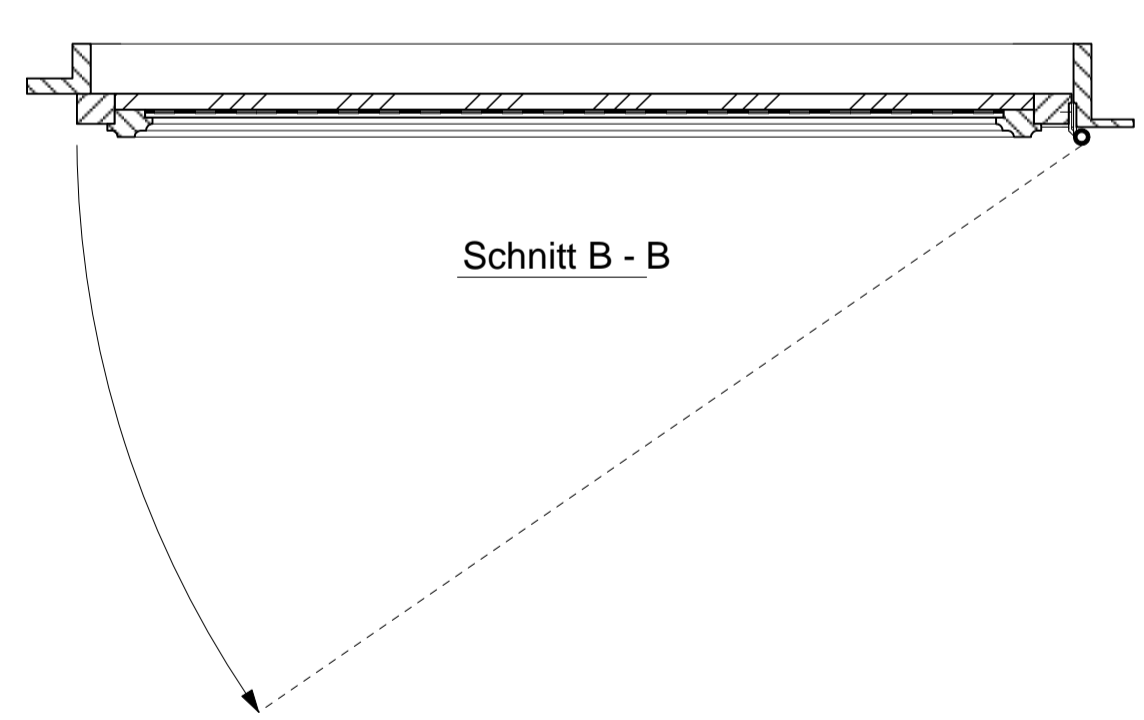


Schnitt B - B

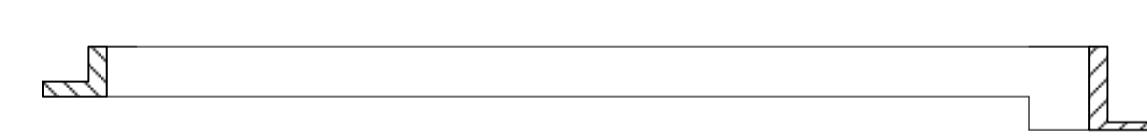


Schnitt A-A

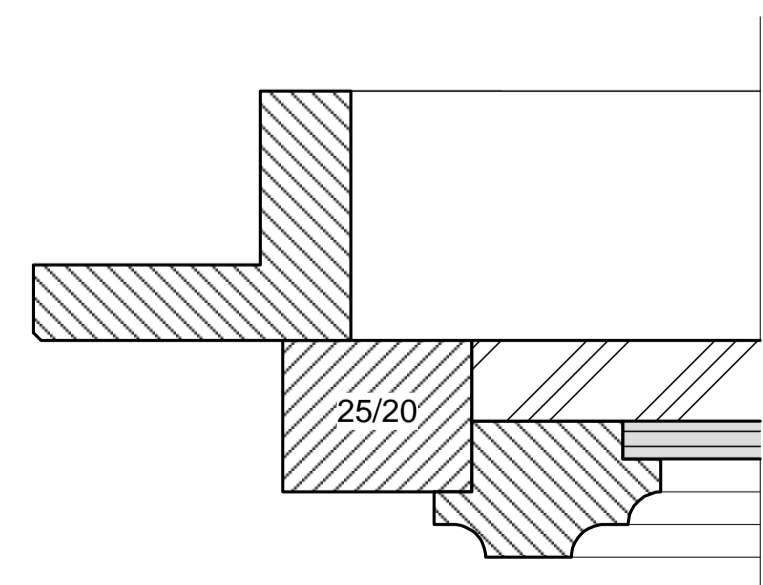


Schnitt F - F

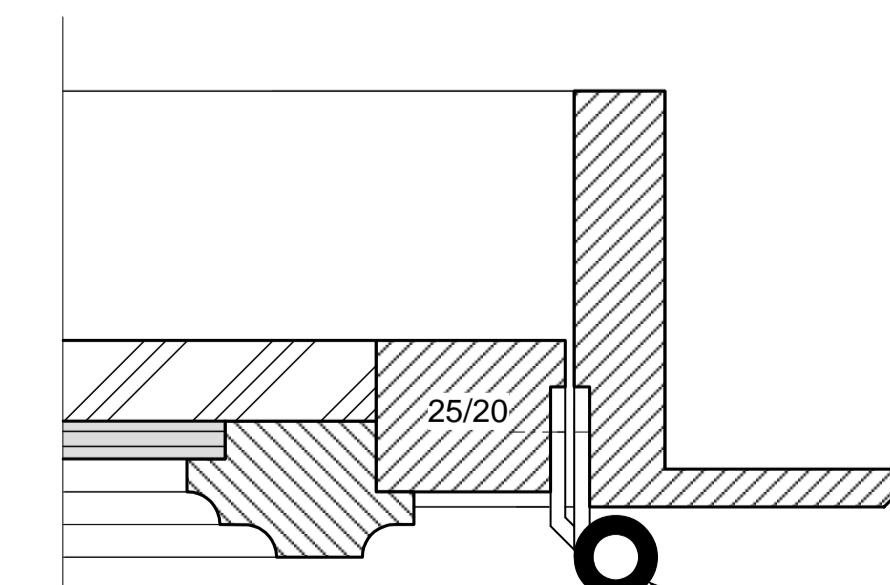


Schnitt E - E

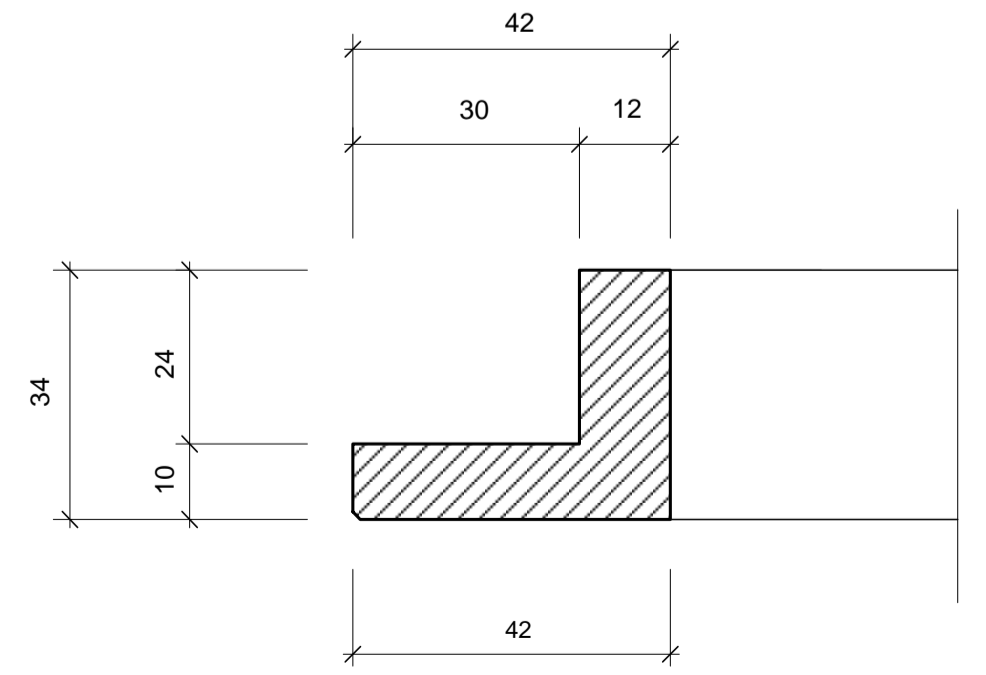


Schnitt D - D

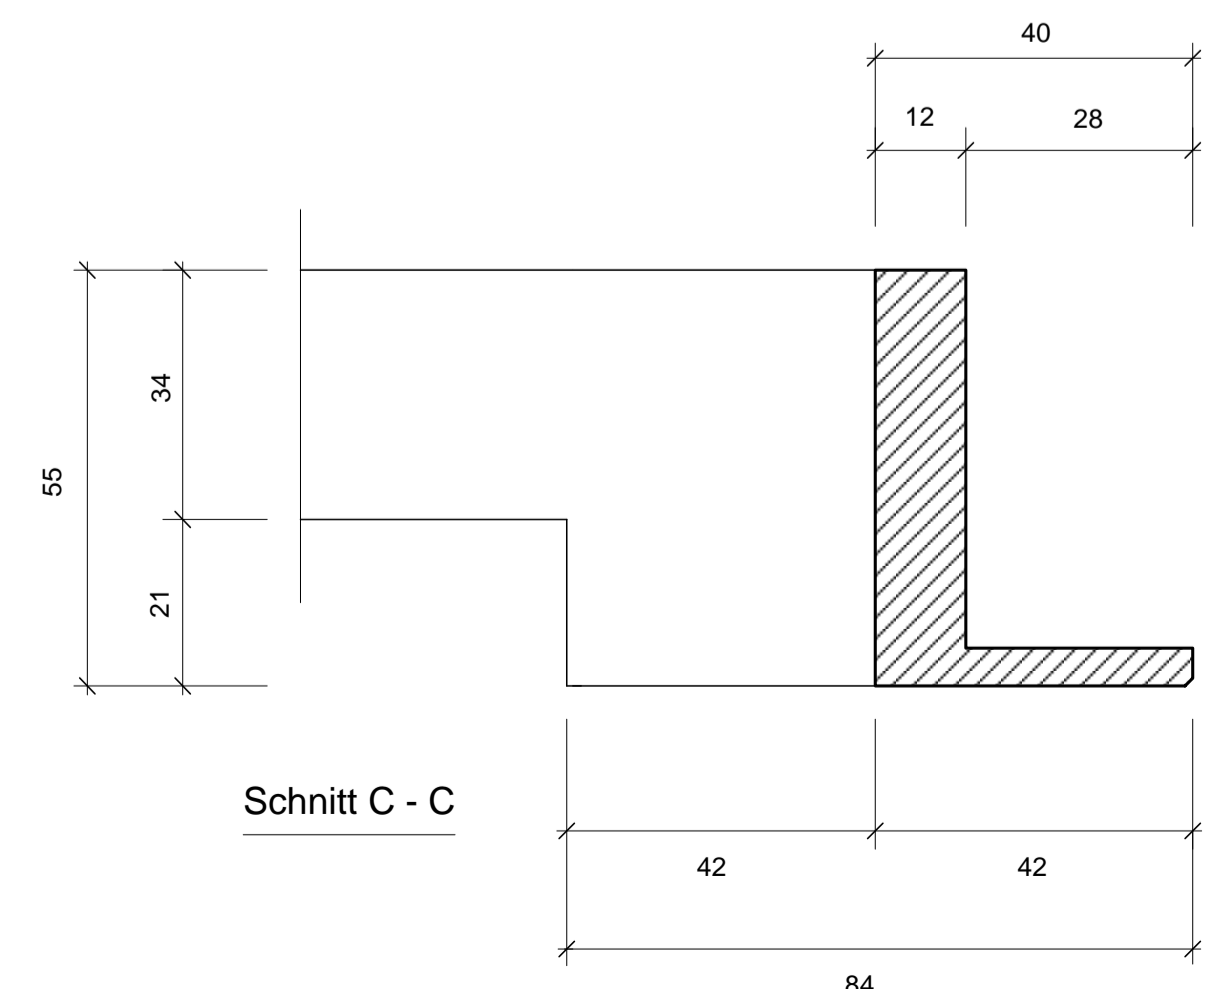


Schnitt C - C

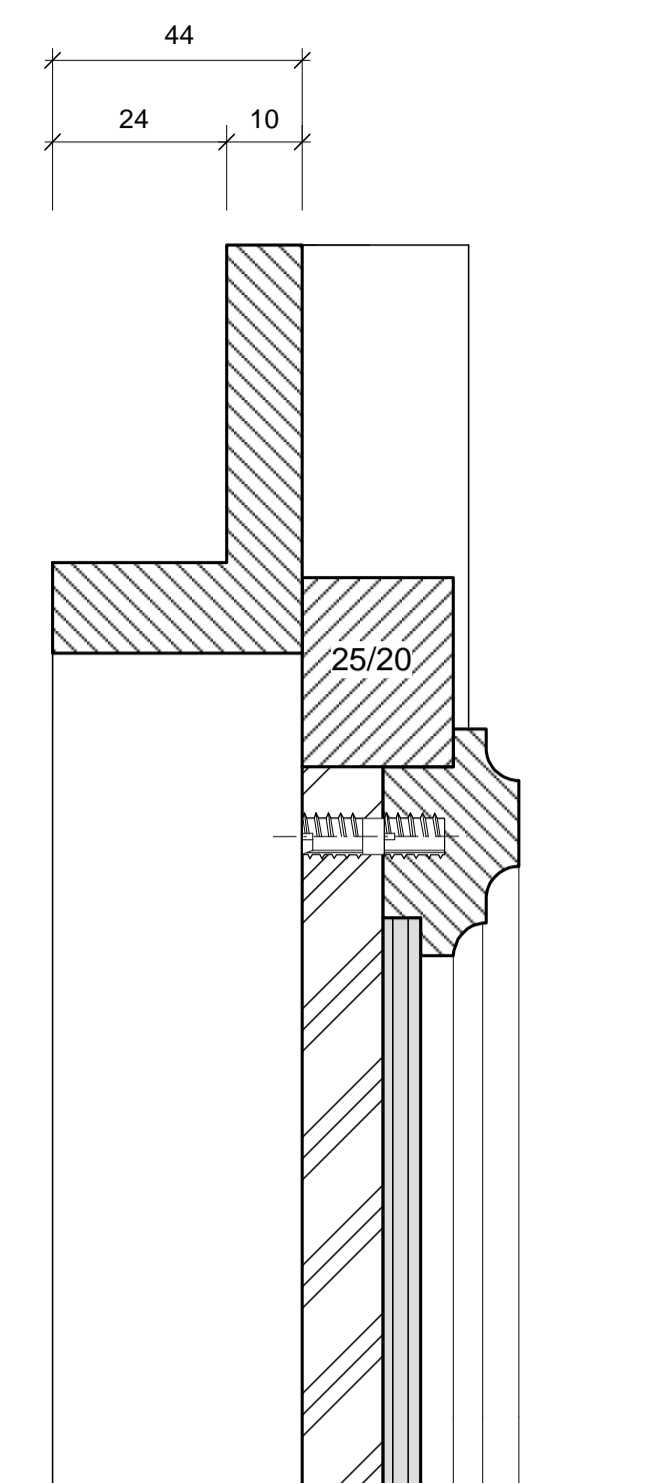


Schnitt I - I

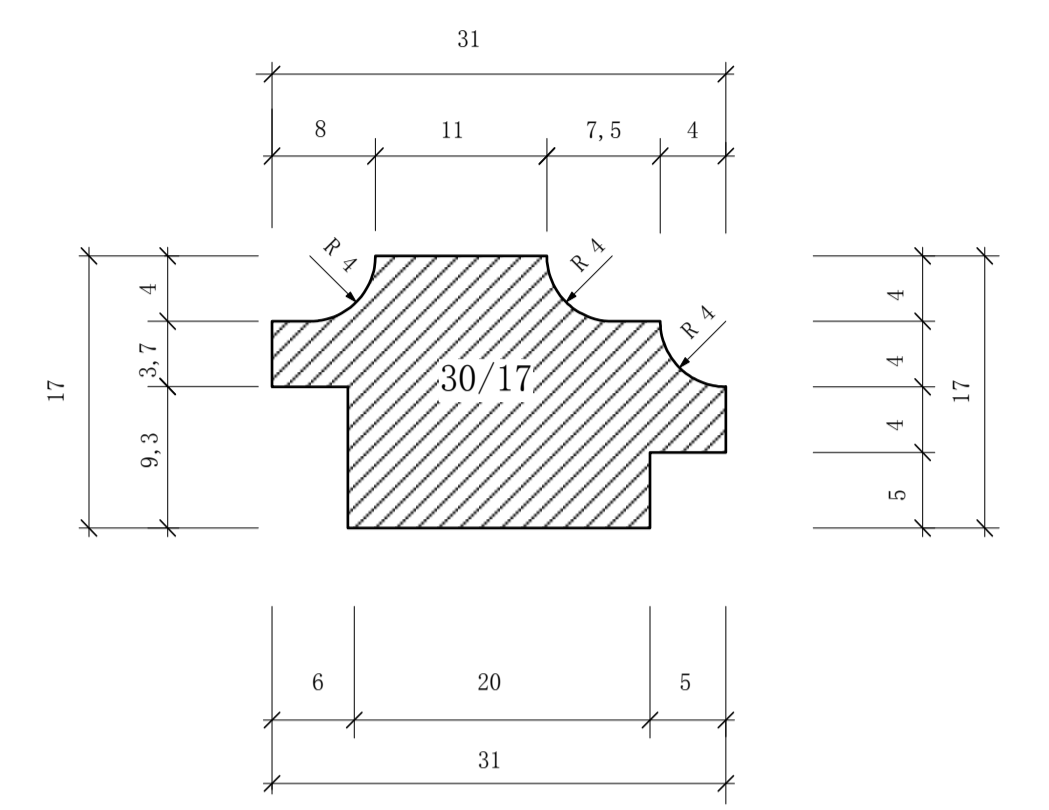


Falzleiste MST: 2:1

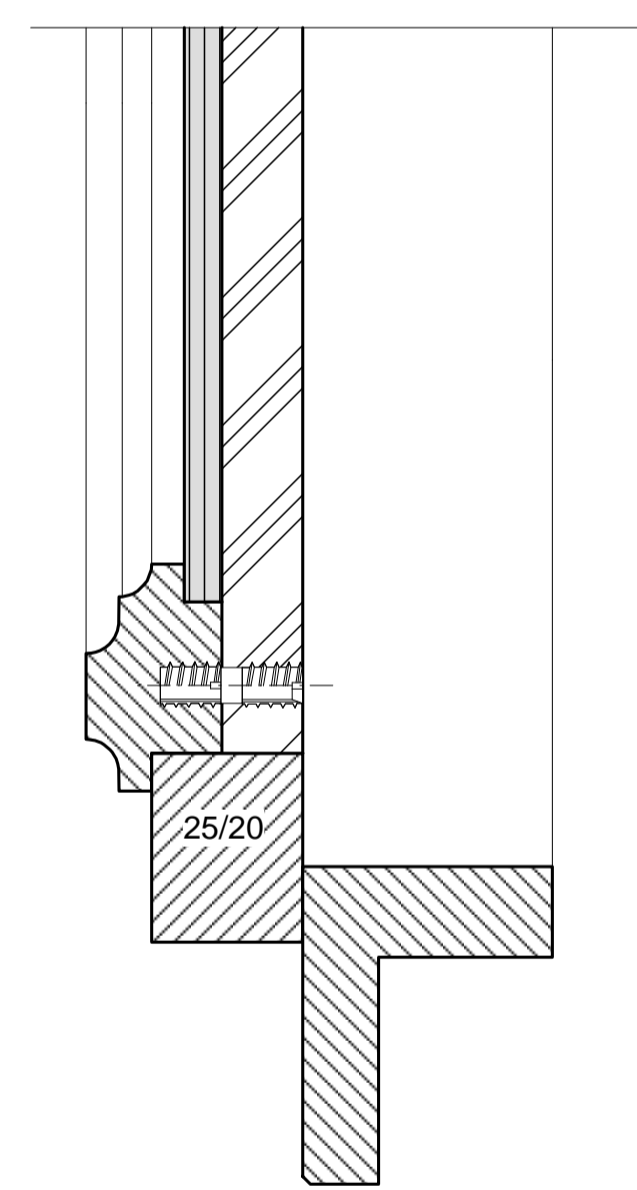

Schnitt G - G

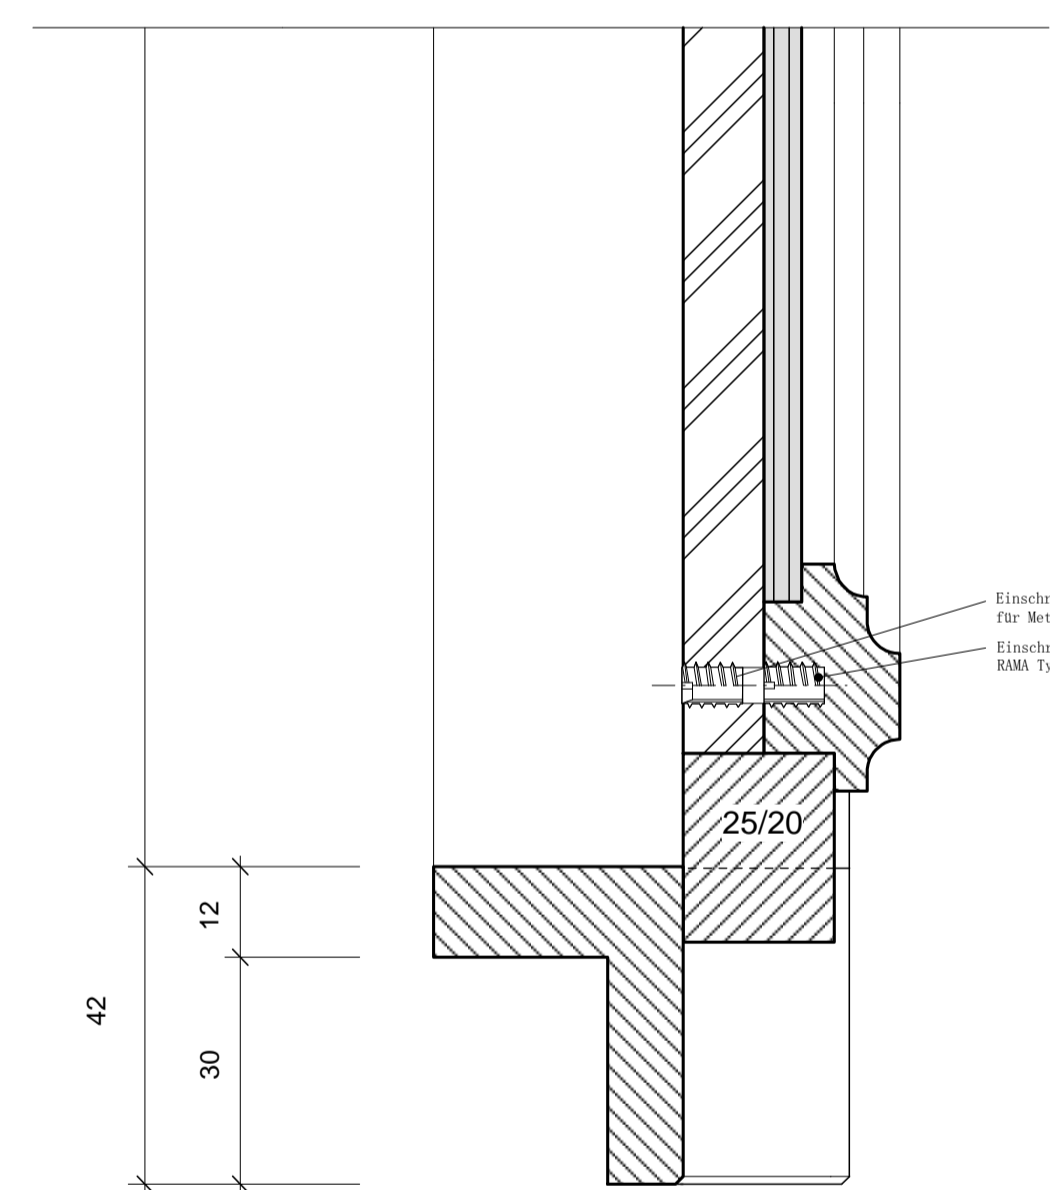

Schnitt H - H

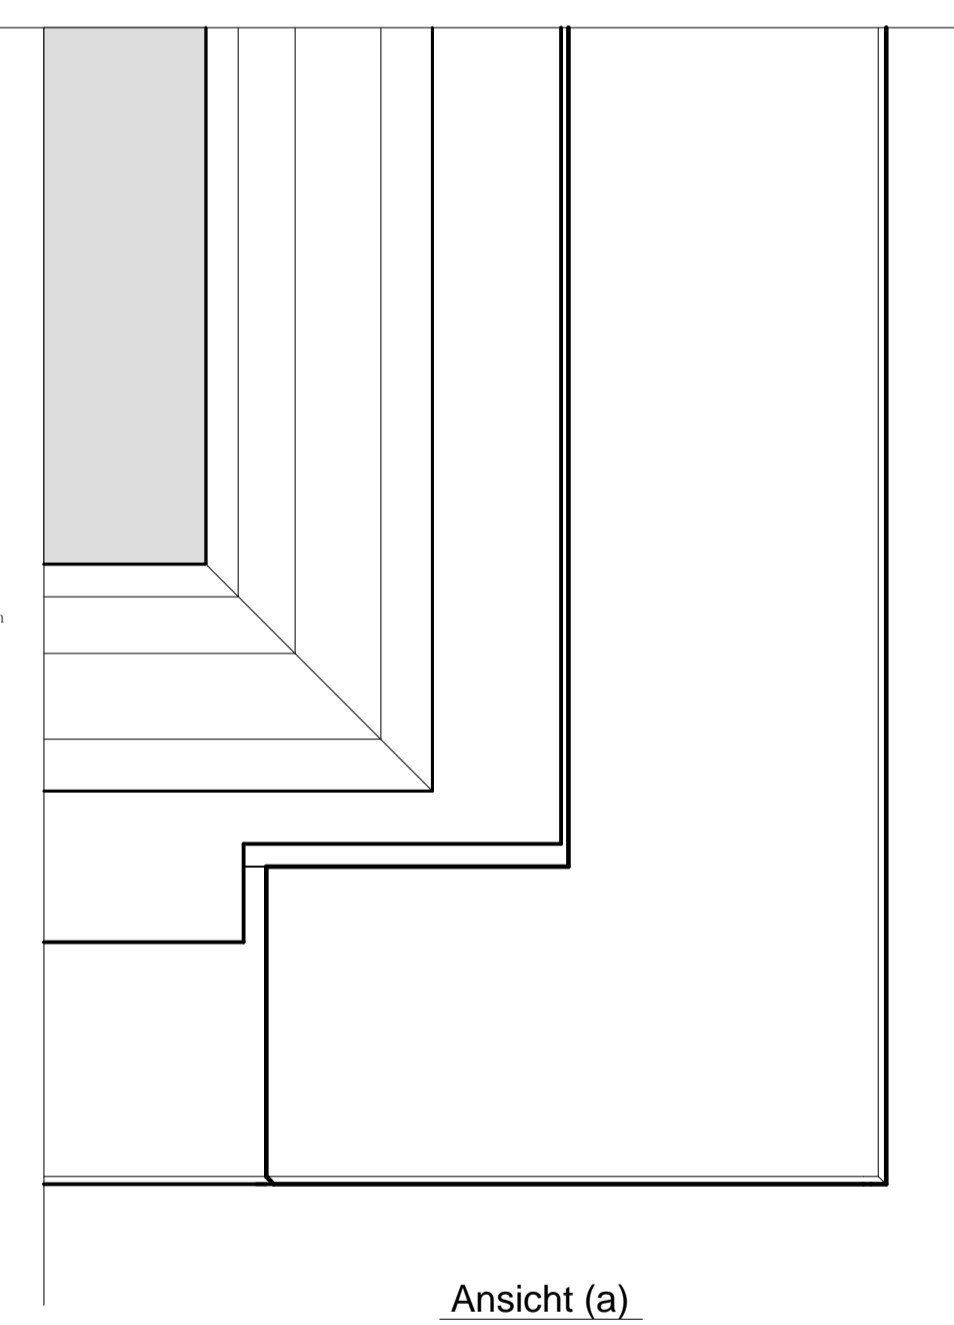

Ansicht (a)

Objekt: Rustico in monti di Bodio		PLZ.: Buochs
Parzelle Nr.: 67	Strasse: -	PLZ: 6743 Bodio
<p>Wandschranktüre Ansichten und Schnitte</p>		MST:
		1:5
		1:1
2:1		
PL.NR.: Monti H.Sch.1	Architektbüro Rotondari R. postfach 327/6374 Buochs 0793117904	PL.Gr.: 83,5x59,4

Stilband 212 Kröpfung B